

Nutzungsplanung

# AUSSICHTSSCHUTZ RATZENHALDEN

1:2'000

öffentliche Auflage & Vorprüfung

Von der Gemeindeversammlung festgesetzt am

Namens des Gemeindeversammlung  
Die Präsidentin:

Der Verwaltungsdirektor:

Von der Baudirektion genehmigt am

Für die Baudirektion:

BDV-Nr.


**SUTER  
VON KÄNEL  
WILD**

Planer und Architekten AG  
Förrlibuckstrasse 30, 8005 Zürich  
+41 44 315 13 90, www.skw.ch

31102 - 15.6.2021

## Legende

- 515.00 Aussichtspunkt mit Terrainhöhe
- ◊ 513.00 Sektor des Aussichtsschutzes mit max. zulässiger Höhenkote

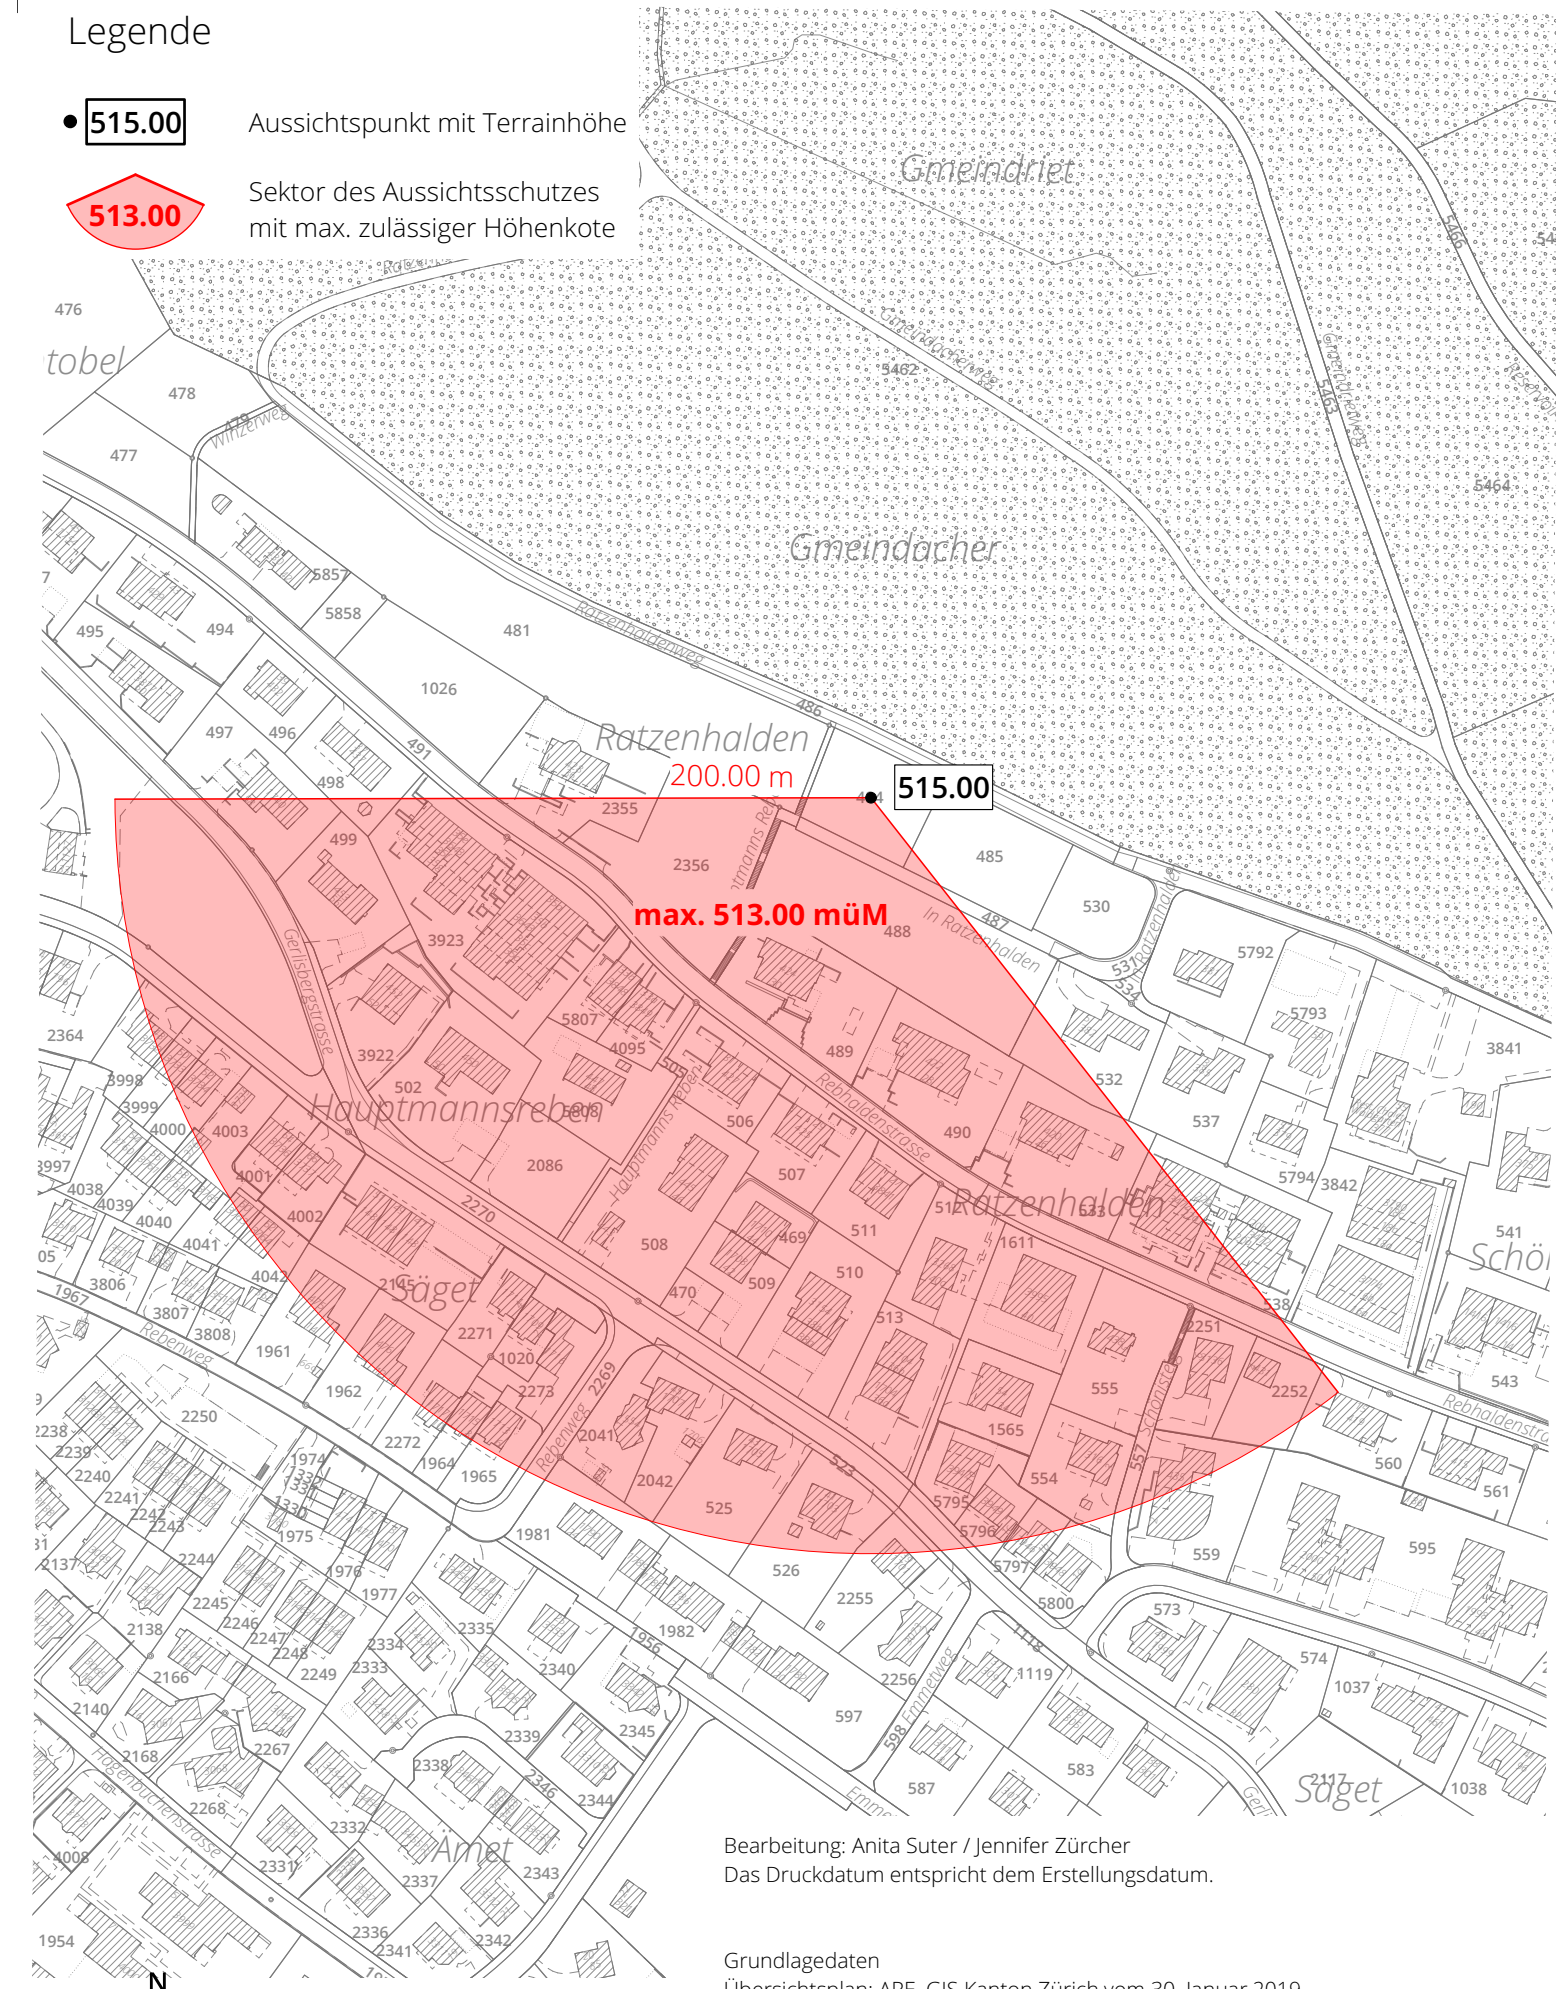

Bearbeitung: Anita Suter / Jennifer Zürcher  
Das Druckdatum entspricht dem Erstellungsdatum.

Grundlagedaten  
Übersichtsplan: ARE, GIS Kanton Zürich vom 30. Januar 2019

Die Daten der Fixpunkte, Grenzpunkte und Einzelpunkte sind nach den gültigen Genauigkeits- und Zuverlässigkeitsanforderungen der amtlichen Vermessung bestimmt. Die Bodenbedeckung, Gebäude und Einzelobjekte dienen lediglich der Orientierung. Ihre Lage beruht auf einfachen Messungen ohne Kontrolle, weshalb für deren Richtigkeit keine Gewähr durch den Geometer besteht.