

**Bestehende Werkleitungen:**

- Abwasserversorgung Gemeinde Bassersdorf
- Wasserversorgung Gemeinde Bassersdorf
- Elektrizitätswerke des Kantons Zürich
- Swisscom (Schweiz) AG

**Bestehende Werkleitungen:**  
Die in den Plänen mitgeteilten Verleittungsangaben sind unverbindlich! Der Unternehmer ist verpflichtet, vor Beginn der Bauarbeiten die Vollständigkeit zu überprüfen und die genaue Lage durch Sondierung an Ort festzustellen.

**Ausgeführte Werkleitungen:**

- Wasserversorgung Gemeinde Bassersdorf
- Leitungs-Schieber
- Hausanschluss-Schieber
- Oberflurhydrant
- Abwasser Gemeinde Bassersdorf
- Strassensammler
- Deckel ersetzen
- Elektrizitätswerk Zürich

**Strassenbau:**

Randstein 12 - 15 / 25 mit Wasserstein Typ 12	TBA 652
Natursteinplatte SN 6 (analog) TBA 631	
Bundstein Schalenstein Typ 12	TBA 611
Belagsgrenze	


70 m <sup>2</sup>	Fahrbahnaufbau Vorbuchenstrasse (T3)	Deckschicht AC 8 N, B 50/70	3.0 cm
		Tragschicht AC T 22 N, B 50/70	7.0 cm
		RCB 0/45, OC 85	min. 50.0 cm
	Total		min. 60.0 cm

225 m <sup>2</sup>	Fahrbahnaufbau Vorbuchenstrasse (T3)	Deckschicht AC 8 N, B 50/70	3.0 cm
		Tragschicht AC T 22 N, B 50/70	7.0 cm
	Total		min. 10.0 cm

310 m <sup>2</sup>	Gehweg Vorbuchenstrasse (T1)	Deckschicht AC 8 N, B 70/100	2.5 cm
		Tragschicht AC T 16 N, B 70/100	5.0 cm
		RCB 0/45, OC 85	min. 40.0 cm
	Total		min. 47.5 cm

170 m <sup>2</sup>	Gehwegsaufbau (T1)	Deckschicht AC 8 N, B 70/100	2.5 cm
		Tragschicht AC T 16 N, B 70/100	5.0 cm
	Total		min. 7.5 cm

55 m <sup>2</sup>	Grünfläche	5 m <sup>2</sup>	Kies
-------------------	------------	------------------	------

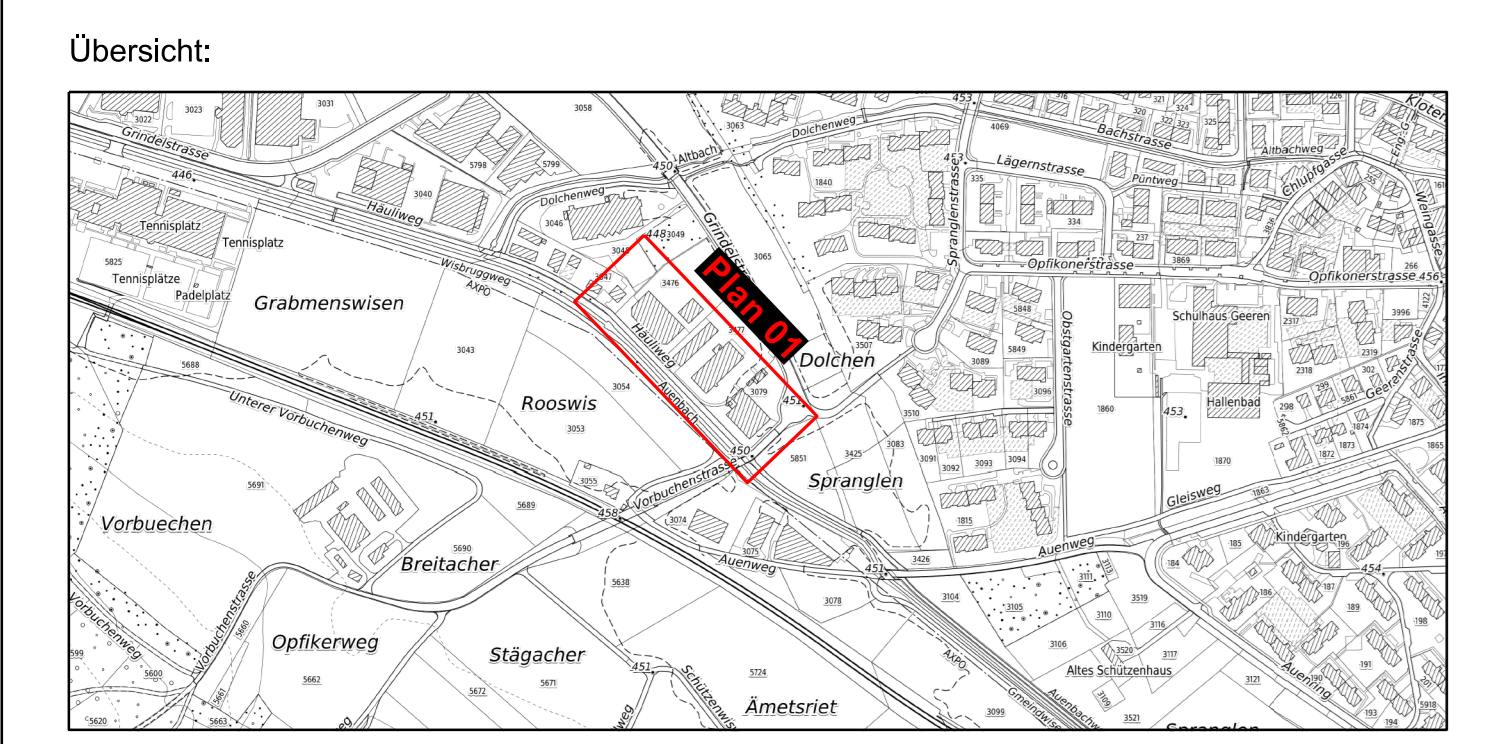

Gemeinde Bassersdorf

3821 Häuliweg bis Vorbuchenstrasse

Werkleitungssanierung

## Situation, Werkleitungen

Häuliweg

Masstab: 1:200	Dat./Gez. 27.03.2023 / nav	Rev. A)	Submission
Format: 45 / 126	Dat./Vis. 27.03.2023 / ffj	Rev. B)	
Filename: 3821_4160_Werkleitungen.blb		Rev. C)	
Projektiert durch	Ausfertigung für		

**FPREISIGAG**  
BAUINGENIEUR UND PLANER SIA USIC  
GRÜNHALDENSTRASSE 4, CH-8050 ZÜRICH, T 044 308 85 85, F 044 308 85 80  
PREISIG@ZÜRICH.FPREISIGAG.CH, WWW.PREISIGAG.CH

