600-015-51_01

Bassersdorf

Sanierung Reckolder- und Holunderweg

Situation 1:100

Ausführungsprojekt

Datum: 25.10.2023
Rev.: -
Format: 60 / 126
Gez./kontr.: jl / pi
Freigabe:

F+H PARTNER AG
Ingenieure für Hoch- und Tiefbau

ADRESSE Breitestrasse 1a | 8545 Rickenbach Sulz | SCHWEIZ
TELEFON +41 52 226 02 70
EMAIL info@fh-ing.ch
WWW fh-ing.ch

Legende Situation

Werkleitungen

- proj. Mischabwasser
- proj. EW
- proj. Swisscom
- best. Wasser
- best. Mischabwasser
- best. Regenabwasser
- best. Schmutzwasser
- best. EKZ
- best. Swisscom
- best. Sunrise

Angaben über bestehende Werkleitungen auf diesem Plan sind unverbindlich. Genauere Angaben und Einmasse sind den Werkleitungsplänen der entsprechenden Werke zu entnehmen.

Für die Richtigkeit und Vollständigkeit der eingetragenen Leitungen oder unterirdischen Anlagen leistet die F+H Partner AG keine Gewähr.

Belagsersatz Gehweg			A= 130 m²
Deckschicht	AC	8N	25 mm
Tragschicht	AC T	16N	65 mm
Total			90 mm

BK1 Bohrkern-Nummer
A = 12.42 mm Belagsstärke
PAK < 250 mg/kg
PAK 250 - 1'000 mg/kg
PAK > 1'000 mg/kg

Grabenprofil Strassenbereich 1:50

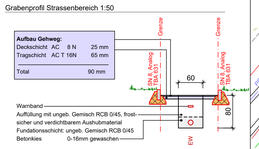
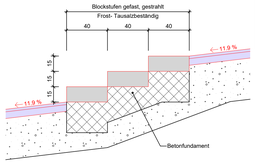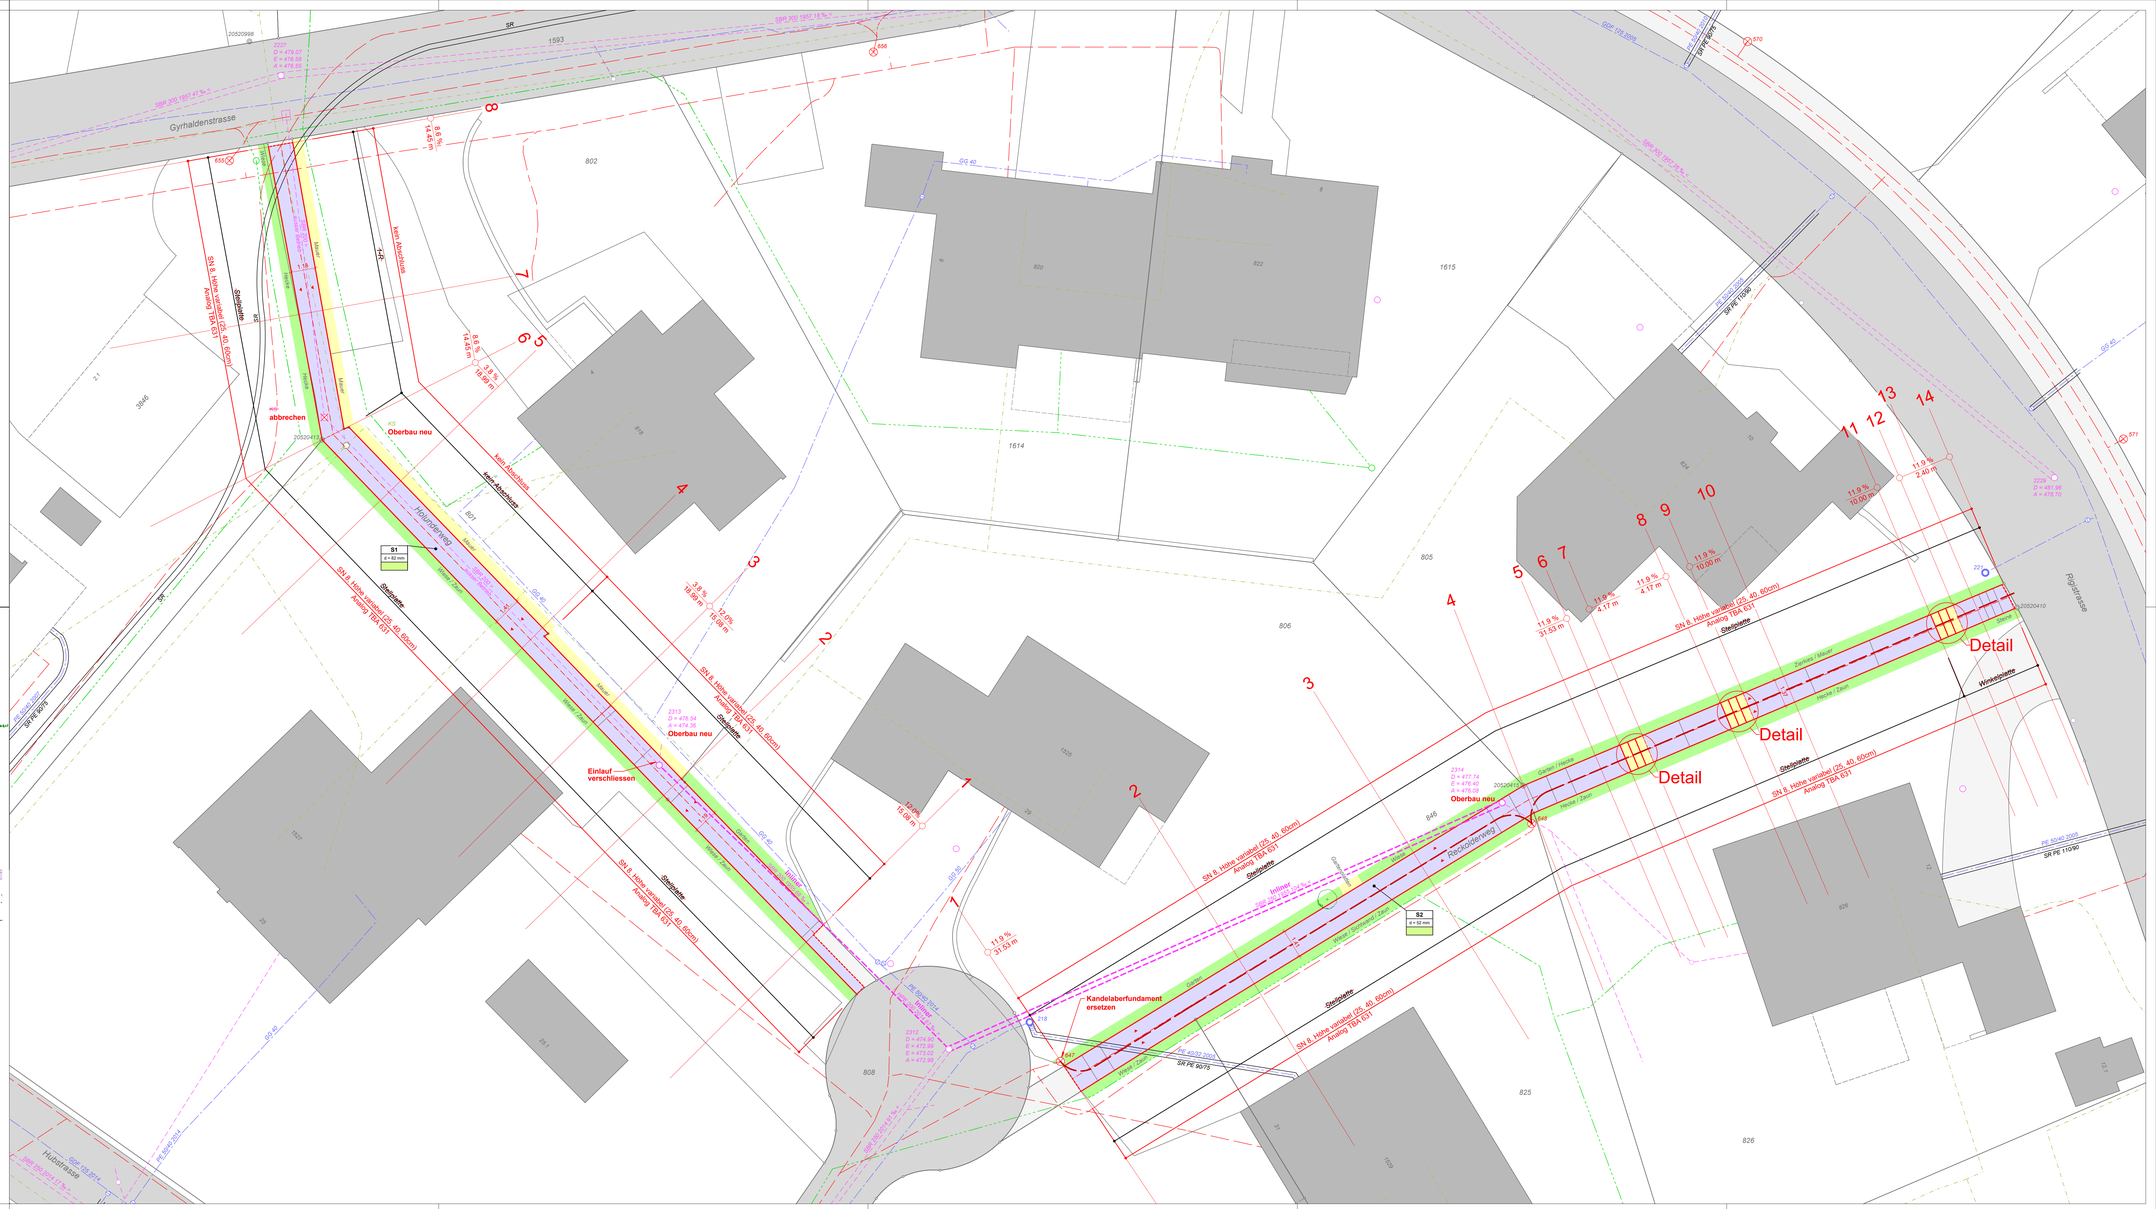
Detail Treppenstufen 1:20