

Kommunale Richtplanung

VERKEHRSPLAN I

Motorisierter Individualverkehr / Öffentlicher Verkehr

1:5000

Antrag an die Gemeindeversammlung

Von der Gemeindeversammlung festgesetzt am
Namens der Gemeindeversammlung
Die Präsidenten: Die Verwaltungsdirektion:

Von der Baudirektion genehmigt am
Für die Baudirektion: BDV Nr.:

**SUTER
VON KÄNEL
WILD**
Planer und Architekten AG
Für Höckstrasse 30, 8005 Zürich
+41 44 315 13 90, www.suter.ch

31102 - 29.2021

Übergeordnete Festlegungen



- | | | |
|-----------|---------|---|
| bestehend | geplant | |
| | | Ausbau Hochleistungsstrasse |
| | | Hauptverkehrsstrasse / Verbindungsstrasse |
| | | Aufwertung Strassenraum aufgrund Analyse Verträglichkeit Strassenraum |
| | | Aufwertung Strassenraum aufgrund weiterer Kriterien |
| | | Parkierungsanlage |
| | | Bahnlinie doppel- oder mehrspurig mit Bahnhof |
| | | Bahnhof |
| | | Busstrasse |
| | | Schmalspurbahn |
| | | Variante / zu prüfende Linienführung Schmalspurbahn |
| | | Bahntunnel doppel- oder mehrspurig |
| | | Depot Tram / Bus |

Kommunale Festlegungen

- | | | |
|-----------|---------|-------------------------|
| bestehend | geplant | |
| | | Sammelstrasse |
| | | Aufwertung Strassenraum |
| | | Tempo 30 |
| | | Begegnungszone |
| | | Parkierungsanlage |
| | | Elektroladestation |
| | | Bushaltestelle |

Informationsinhalte

- | | |
|--|--|
| | Gemeindegrenze |
| | Bauzone |
| | Wald |
| | zu prüfende Linienführung Verbindungsstrasse |
| | Siedlungsorientiert gestaltete Bereiche der Verbindungsstrasse |
| | aufzuhebender Bereich der Baltenswiler-/ Bassersdorferstrasse |
| | Verbindungsstrasse übergeordnet, zur Festsetzung vorgesehen |
| | Buslinie |
| | Verlegung Eichstrasse |

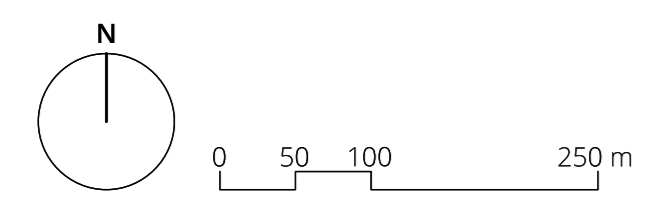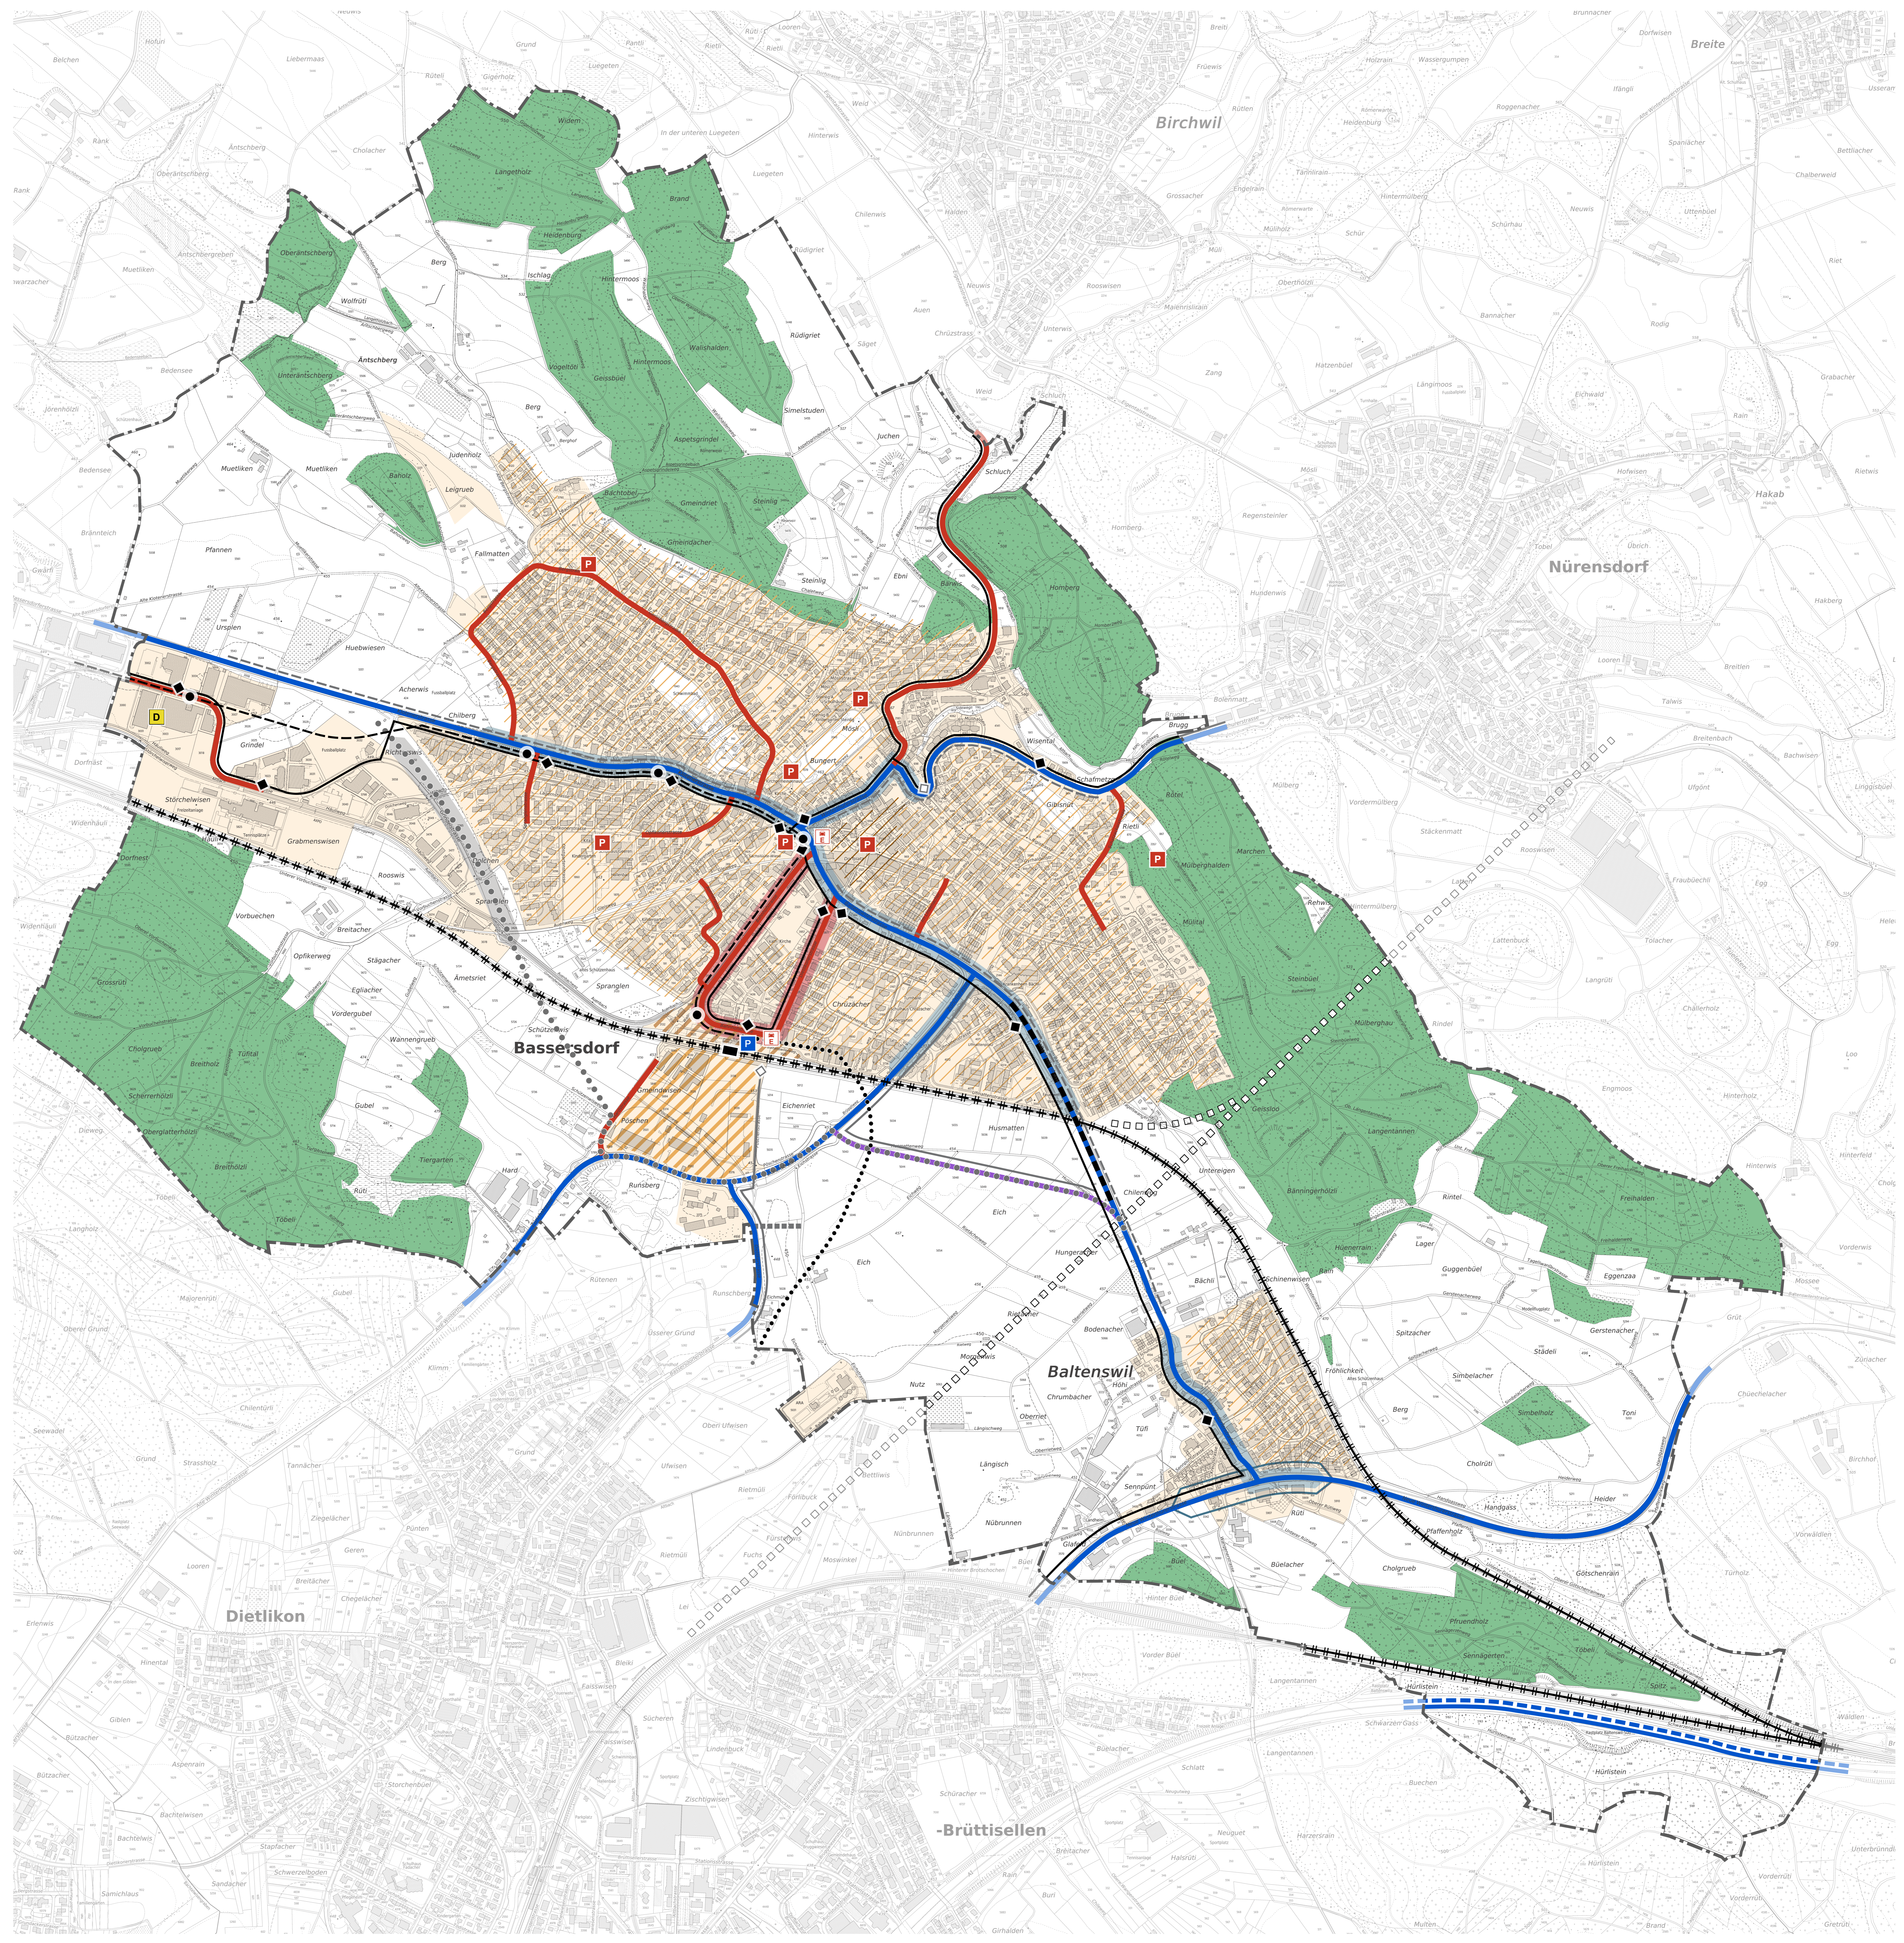

Bearbeitung: Nömi Statter
Das Druckdatum entspricht dem Einzahlungsdatum.
Grundlagen:
Anliehe Vermessung ARE, GIS Kanton Zürich vom 28. Juni 2018
Übersichtsanalyse ARE, GIS Kanton Zürich vom 24. Oktober 2018
Siedlungsgebiete ARE, GIS Kanton Zürich vom 7. Juli 2017
Die Daten der Topografie, Geopunkte und Elevationen sind nach den gültigen
Genauigkeits- und Zuverlässigkeitsanforderungen der amtlichen Vermessung
festgelegt. Die Bodenbedeckung, Gebäude und Freizeitanlagen werden durch die
Örtlichkeit. Ihre Lage beruht auf einfachen Messungen ohne Kontrolle, weshalb für
ihren Richtigkeit keine Gewähr durch den Geometer besteht.