


Gemeinde : Bassersdorf  
 Strasse : Hubring  
 Strecke : Hubring 20-24  
 Bauwerk : Sanierung Strasse  
 Bearbeitungsstufe : Ausführungsprojekt

Situation 1:200  
 Sanierung Hubring


Gez / Kontr. : UME / MN, SP, PI	Datum : 09. Dezember 2022	Rev. : 08. März 2023
Massstab : 1:200	Archiv-Nr. : 34.03	Proj.-Nr. : 23.01
Format : 30 x 84	DWG : -	Plan-Nr. : 23.01.01

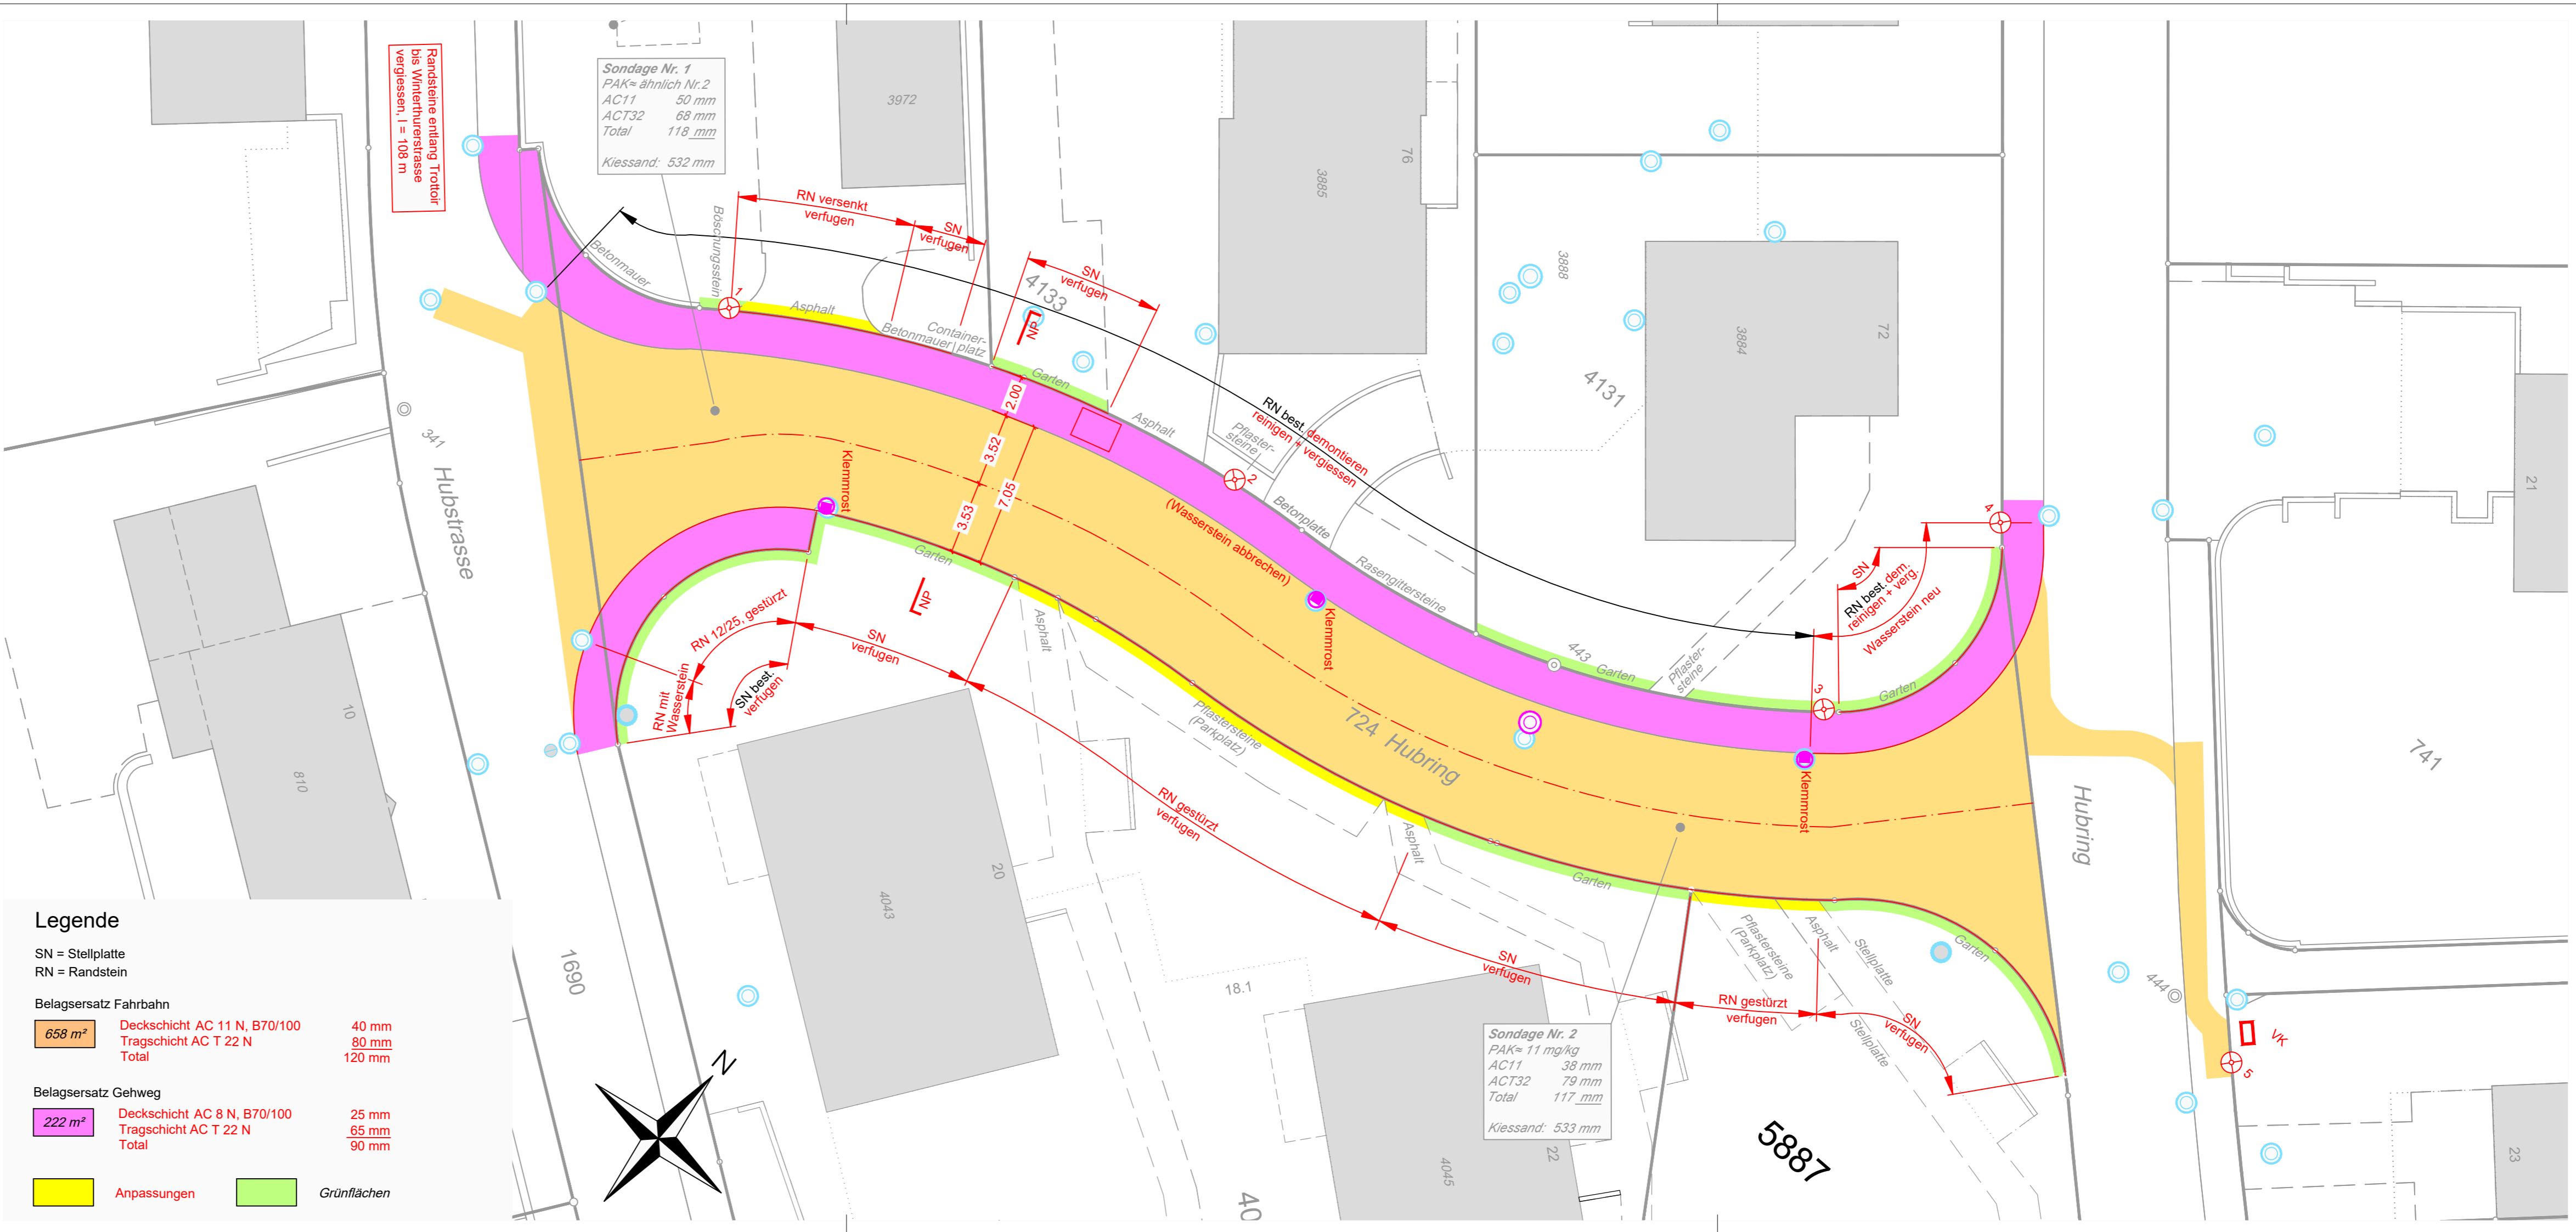

**Legende**

SN = Stellplatte  
 RN = Randstein

<b>Belagsersatz Fahrbahn</b>		
658 m <sup>2</sup>	Deckschicht AC 11 N, B70/100 40 mm	
	Tragschicht AC T 22 N 80 mm	
	Total 120 mm	
<b>Belagsersatz Gehweg</b>		
222 m <sup>2</sup>	Deckschicht AC 8 N, B70/100 25 mm	
	Tragschicht AC T 22 N 65 mm	
	Total 90 mm	
<b>Anpassungen</b>		
<b>Grünflächen</b>		

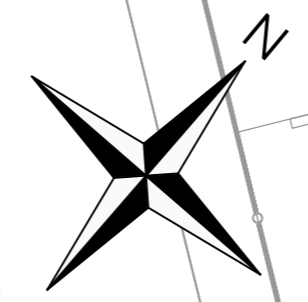

Sondage Nr. 1  
 PAK= ähnlich Nr.2  
 AC11 50 mm  
 ACT32 68 mm  
 Total 118 mm  
 Kiessand: 532 mm

Sondage Nr. 2  
 PAK= 11 mg/kg  
 AC11 38 mm  
 ACT32 79 mm  
 Total 117 mm  
 Kiessand: 533 mm