


Gemeinde : Bassersdorf
Strasse : Hubring
Strecke : Hubring 20-24
Bauwerk : Ersatz Wasser und Kanalisation
Bearbeitungsstufe : Ausführungsprojekt

Werkleitungen 1:200 Sanierung Hubring

| | | |
|--------------------------------|-----------------------------------|---------------------|
| Gez / Kontr.: UME / MN, SP, PI | Datum: 09. Dezember 2022 | Rev.: 15. März 2023 |
| Massstab: 1:200 | Archiv-Nr.: 34.03 / 24.04 / 40.09 | Proj.-Nr.: 23.01 |
| Format: 30 x 84 | DWG: - | Plan-Nr.: 23.01.02 |

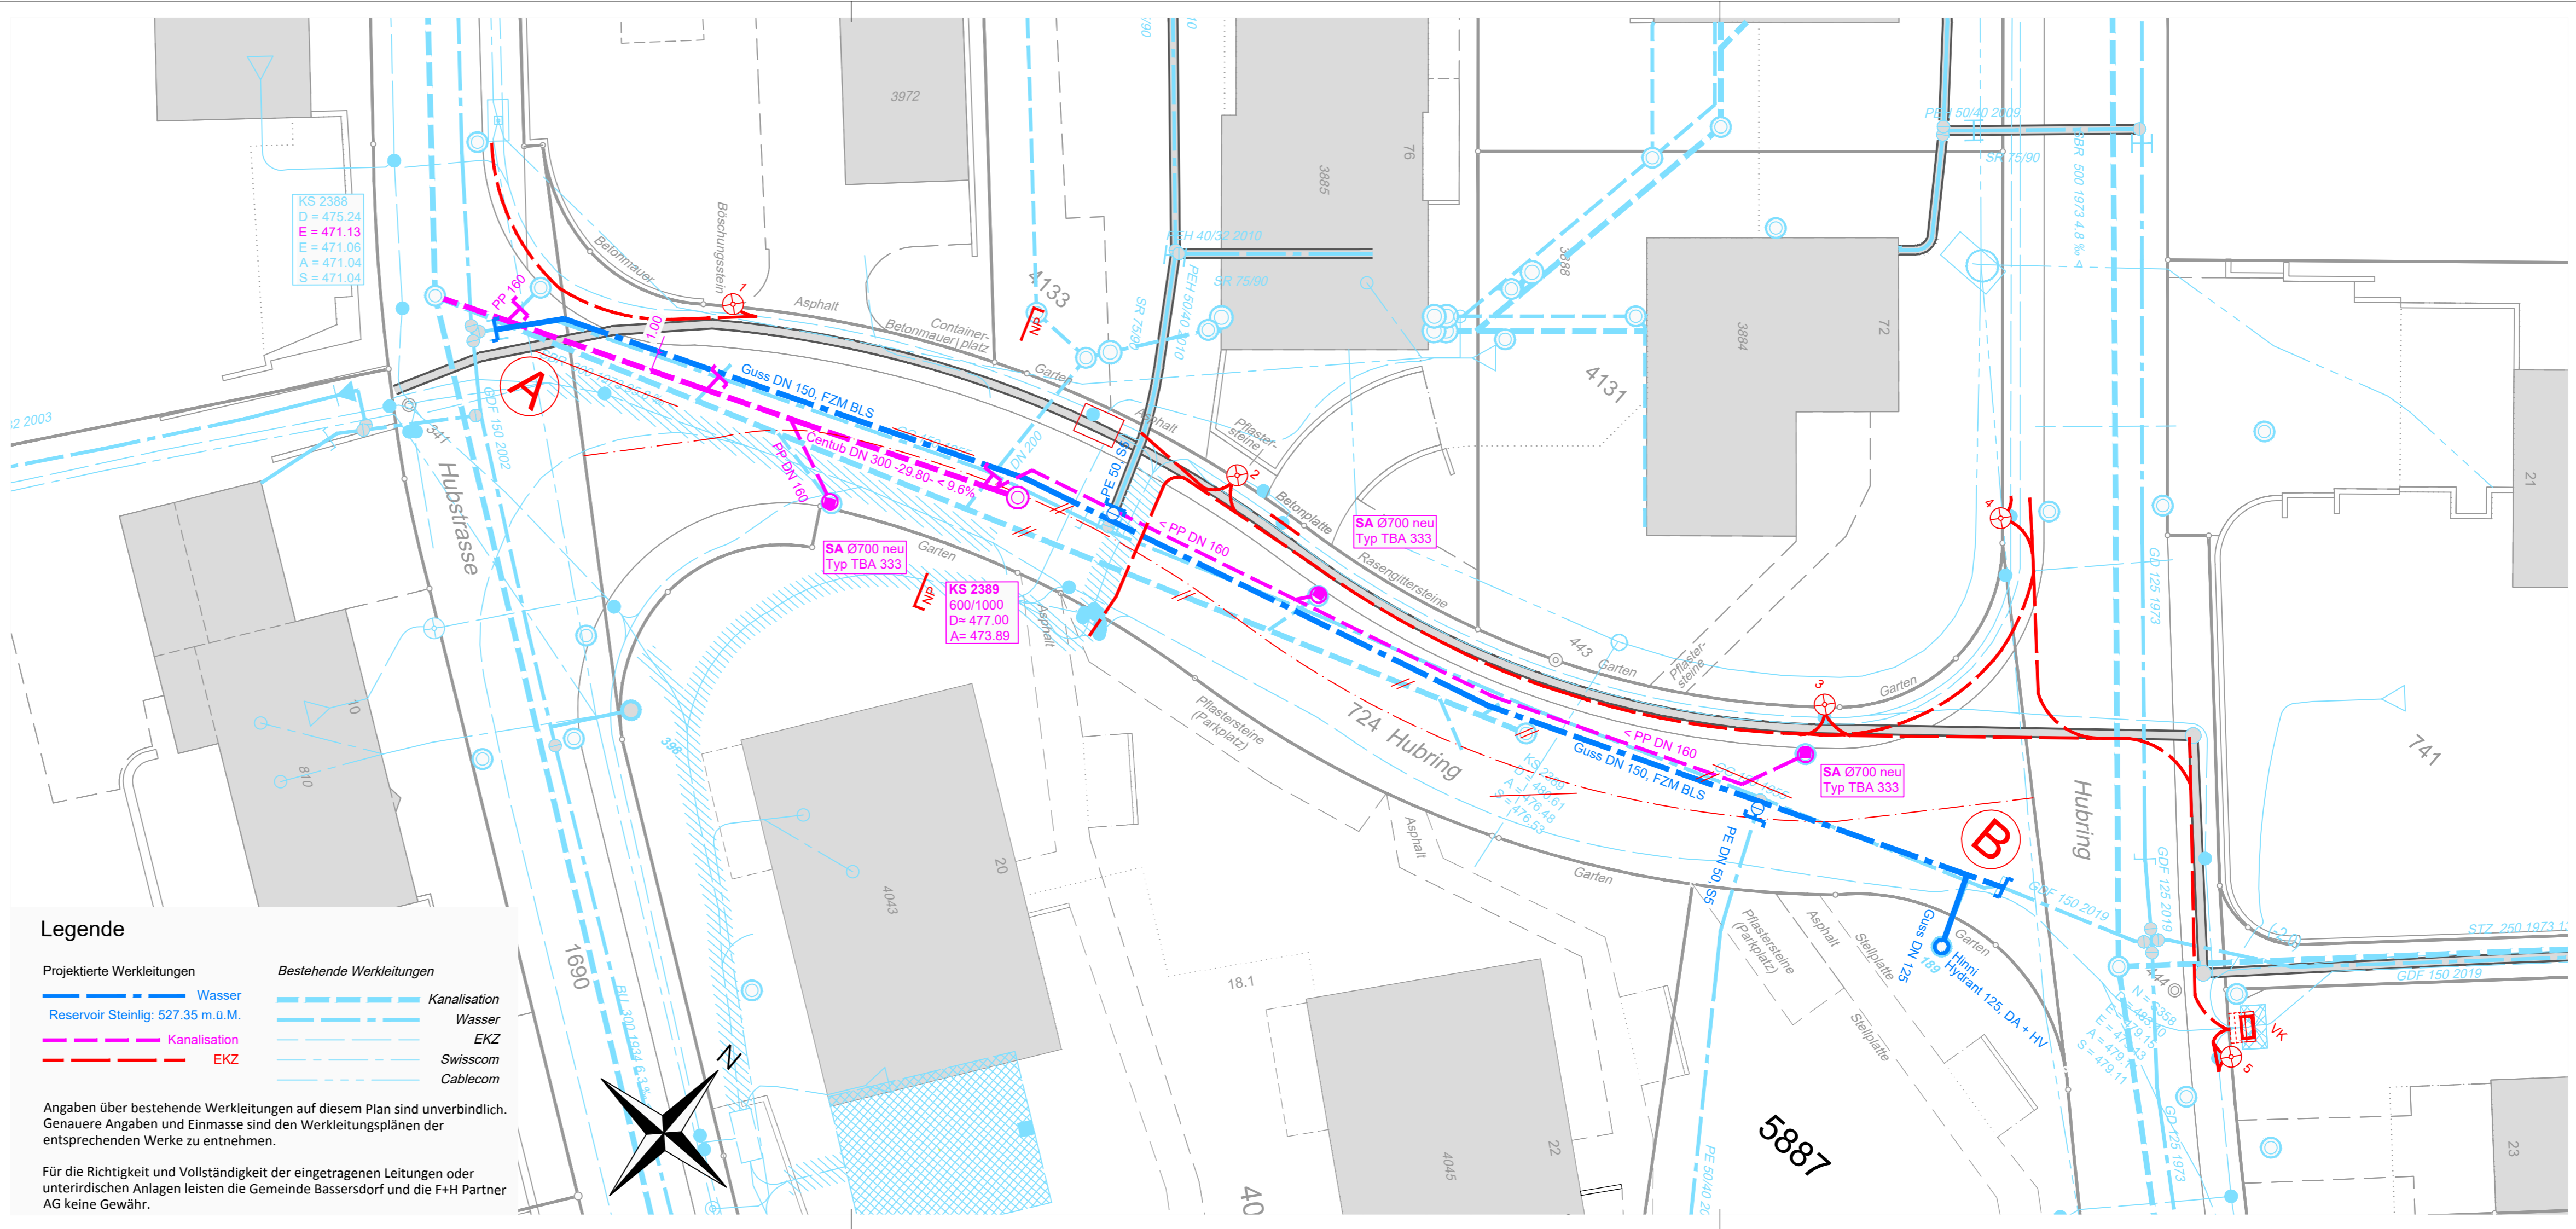

Legende

| Projektierte Werkleitungen | Bestehende Werkleitungen |
|---|--|
| — Wasser | - - - Kanalisation |
| — Reservoir Steinlig: 527.35 m.ü.M. | - - - Wasser |
| - - - Kanalisation | - - - EKZ |
| - - - EKZ | - - - Swisscom |
| | - - - Cablecom |

Angaben über bestehende Werkleitungen auf diesem Plan sind unverbindlich. Genauere Angaben und Einmasse sind den Werkleitungsplänen der entsprechenden Werke zu entnehmen.

Für die Richtigkeit und Vollständigkeit der eingetragenen Leitungen oder unterirdischen Anlagen leisten die Gemeinde Bassersdorf und die F+H Partner AG keine Gewähr.